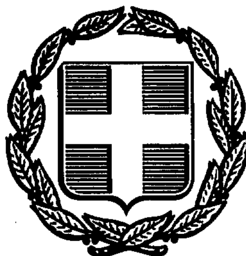


ΕΦΗΜΕΡΙΣ ΤΗΣ ΚΥΒΕΡΝΗΣΕΩΣ
ΤΗΣ ΕΛΛΗΝΙΚΗΣ ΔΗΜΟΚΡΑΤΙΑΣ

ΑΘΗΝΑ 8 ΜΑΪΟΥ 1991	ΤΕΥΧΟΣ ΤΕΤΑΡΤΟ	ΑΡΙΘΜΟΣ ΦΥΛΛΟΥ 239

ΠΕΡΙΕΧΟΜΕΝΑ

ΑΝΑΔΑΣΩΣΕΙΣ
ΑΠΟΦΑΣΕΙΣ

Αριθ. 1736 (1)

Κήρυξη αναδασωτέας έκτασης εμβαδού 5,573 στρ. στη θέση Λια Κοινότητας Βωλάδας Νήσου Καρπάθου Νομού Δωδ/σου.

Ο ΝΟΜΑΡΧΗΣ ΔΩΔΕΚΑΝΗΣΟΥ

Έχοντας υπόψη:

1. Τις διατάξεις του Ν. 3200/55 περίδιοικητικής αποκέντρωσης, όπως τροποποιήθηκε και συμπληρώθηκε μεταγενέστερα με το Ν.Δ. 532/70.

2. Τις διατάξεις του άρθρου 117 παρ. 3 του Συντάγματος.

3. Τις διατάξεις του Ν. 998/79 «περί προστασίας των Δασών κ.λπ.» και ειδικότερα: α) του άρθρου 41 παρ. 1, β) του άρθρου 38 παρ. 1.

4. Τις διαταγές του Υπουργείου Γεωργίας: α) 160417/1180/8.7.80, β) 182447/3049/24.9.80.

5. Την έκθεση αυτοψίας και εισήγησης του Δασονομείου Καρπάθου με την οποία προτείνεται η κήρυξη της έκτασης που αναφέρεται στο θέμα ως αναδασωτέας.

6. Την αριθ. πρωτ. 1470/15.4.91 εισήγηση για κήρυξη δασικής έκτασης αναδασωτέας, αποφασίζουμε:

Κηρύσσουμε αναδασωτέα με σκοπό τη διατήρηση του χαρακτήρα του δάσους και την αποκατάσταση της βλάστησης που καταστράφηκε από παράνομη εκχέρσωση την περίοδο Μαΐου 1990 το Δημόσιο δάσος εμβαδού πέντε (5) στρεμμάτων και πεντακοσίων εβδομήντα τριών (573) τετραγωνικών μέτρων που βρίσκεται στη θέση Λια Κοινότητας Βωλάδας Καρπάθου και προσδιορίζεται από τα στοιχεία (Α, Β, Γ, Δ, Ε, Ζ, Η, Θ, Ι, Α) και έχει όρια:

Ανατολικά: Με δημόσιο Δάσος (αναδασωτέο)

Δυτικά: Με δημόσιο Δάσος (αναδασωτέο)

Βόρεια: Με δημόσιο Δάσος (αναδασωτέο)

Νότια: Με δημόσιο Δάσος (αναδασωτέο), όπως φαίνεται στο συνημμένο διάγραμμα που αποτελεί αναπόσπαστο μέρος της απόφασης αυτής.

Η απόφαση αυτή να δημοσιευθεί στην Εφημερίδα της Κυβερνήσεως.

Ρόδος, 18 Απριλίου 1991

Ο Νομάρχης
ΓΕΩΡΓΙΟΣ ΧΑΡΑΛΑΜΠΟΠΟΥΛΟΣ

ΤΟΠΟΓΡΑΦΙΚΟ ΔΙΑΓΡΑΜΜΑ
(αναδασωτέας έκτασης)

Θέση: Λια Κοινότης Βωλάδα Καρπάθου

Ανήκει στη 1736/18-4-91 απόφαση της Νομ. Δ/ντη Δωδ/σου

Δημόσιο δάσος πεύκης (αναδασωτέο)

Ρέμα

Ζ 91 Η 49 Θ 49 Ι 25 Α 38 Β 25 Γ 22 Δ 47 Ε 38 Ζ

Β

Δημόσιο δάσος πεύκης (αναδασωτέο)

Ρέμα

Δημόσιο δάσος (αναδασωτέο)

ΥΠΟΜΝΗΜΑ

1. Κλίμακα 1:2000
2. Α,Β,Γ,Δ,Ε,Ζ,Η,Θ,Ι,Α = όρια αναδασωτέας έκτασης
3. Εμβαδό αναδασωτέας έκτασης 5.573 τ. μέτρα
4. + τρία ελαιόδενδρα

ΤΟΠΟΓΡΑΦΙΚΟ ΣΚΑΡΙΦΗΜΑ ΠΕΡΙΟΧΗΣ
Κλίμακα 1:50.000

Όρμ. Κυρά Παναγιάς

Ακ. Παναγιάς

Θέση αναδ. έκτασης

Θεωρείται
Ο Δ/ντης Δασών Δωδ/σου

ΕΛΛΗΝΙΚΗ ΔΗΜΟΚΡΑΤΙΑ ΝΟΜΑΡΧΙΑ

...νος Αργυρόπουλος
Δασολόγος με ___ βαθμό

Κάρπαθος 8-1-1991
Ο Συντάξας

Αριθ. 850 (2)

Κήρυξη αναδασωτέας έκτασης 531,83 τ.μ. στη θέση Κάτω Παύλιανη, Περιφέρειας Κοινότητας Παύλιανης Νομού Φθιώτιδας.

Ο ΝΟΜΑΡΧΗΣ ΦΘΙΩΤΙΔΑΣ

Έχοντας υπόψη:

1. Τις διατάξεις του Ν. 3200/55 περίδιοικητικής αποκέντρωσης, όπως τροποποιήθηκε και συμπληρώθηκε μεταγενέστερα με το Ν.Δ. 532/70.

2. Τις διατάξεις του άρθρου 117 παρ. 3 του Συντάγματος.

3. Τις διατάξεις του Ν. 998/79 «περί προστασίας των Δασών κ.λπ.» και ειδικότερα: α) του άρθρου 41 παρ. 1, β) του άρθρου 38 παρ. 1.

4. Τις διαταγές του Υπουργείου Γεωργίας: α) 160417/1180/8.7.80, β) 182447/3049/24.9.80.

5. Την αριθμ. 1902/17.4.91 πρόταση του Δασαρχείου Λαμίας με την οποία προτείνεται η κήρυξη της έκτασης που αναφέρεται στο θέμα ως αναδασωτέας.

6. Την 22361/85 απόφαση του Νομάρχη Φθιώτιδας περί παραχωρήσεως αρμοδιοτήτων κ.λπ., αποφασίζουμε:

Κηρύσσουμε αναδασωτέα με σκοπό την επαναδημιουργία της δασικής βλαστήσεως που καταστράφηκε από παράνομη αποφίλωση τον Οκτώβριο 1990 και θα επιτευχθεί με φυσική αναγέννηση και τη διατήρηση του χαραχτήρος της δασικής έκτασης, ώστε να αποκλεισθεί η διάθεση αυτής για άλλο σκοπό, τη δημόσια δασική έκταση εμβαδού πεντακοσίων τριάντα ένα τετρ. μέτρων και ογδόντα τριών εκατοστών (531,83) που βρίσκεται στη θέση Κάτω Παύλιανη Περιφέρειας κοινότητας Παύλιανης Ν. Φθιώτιδας και προσδιορίζεται από τα στοιχεία Α, Β, Γ, Δ, Ε, Α και όχι όρια:

Ανατολικά: Με Κοινοτικό δρόμο και δημόσια δασική έκταση

Δυτικά: Με έκταση που κατέχει ο Νιχ. Λεπενιώτης

Βόρεια: Με έκταση που κατέχουν οι κληρονόμοι Ε. Ζωγράφου

Νότια: Με έκταση που κατέχουν οι Κ. Λεπενιώτης και Κ. Παπαδημητρίου και δημόσια δασική έκταση όπως φαίνεται στο συνημμένο διάγραμμα που αποτελεί αναπόσπαστο μέρος της απόφασης αυτής.

Η απόφαση αυτή να δημοσιευθεί στην Εφημερίδα της Κυβερνήσεως.


Λαμία, 22 Απριλίου 1991

Με εντολή Νομάρχη
Ο Διευθυντής Δασών
ΓΕΡ. ΖΑΜΑΝΗΣ

ΤΟΠΟΓΡΑΦΙΚΟ ΔΙΑΓΡΑΜΜΑ

Δ.ΔΕ. Της οποίας καταστράφηκε η δασική βλάστηση,
για την κήρυξή της ως αναδασωτέας, στον Οικισμό Κ. Παύλιανη.
Εμβαδού (Α,Β,Γ,Δ,Ε,Α)= 531,83 τ.μ.
ΚΛΙΜΑΚΑ 1:200

Προσανατολιστικό απόσπασμα χάρτου με κλίμακα 1:50.000

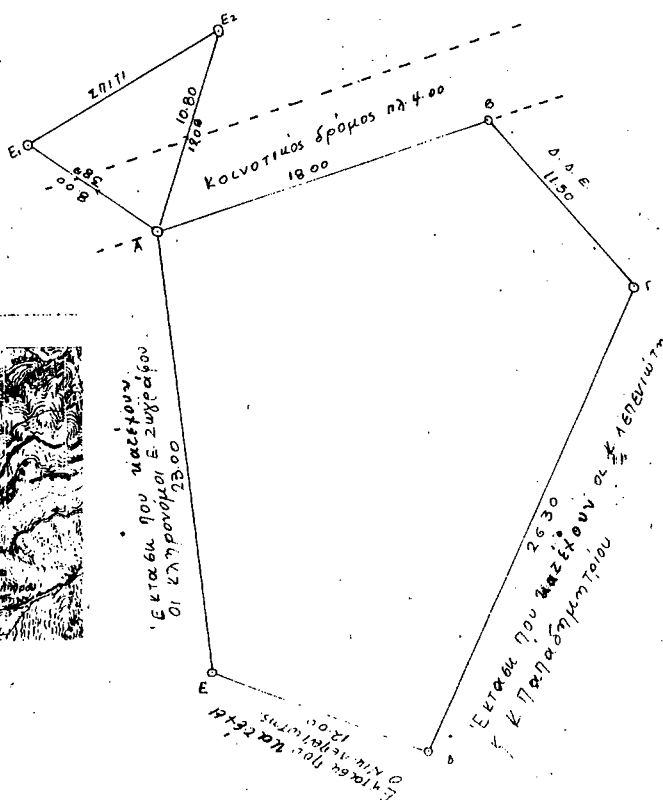

Ανήκει στην με αριθμ. 850/22.4.91 Απόφασή μας
Λαμία 22.4.1991
Ε.Ν.
Ο Δ/ντής Δασών
Γρ. Ζαφείρης
Δασολόγος με/ βαθ.

ΘΕΩΡΗΘΗΚΕ
Λαμία 22.4.1991
Ο Δ/ντής Δασών
Γρ. Ζαφείρης
Δασολόγος με βαθ.

ΕΛΕΓΧΘΗΚΕ
Λαμία 12/4/1991
Ο Δασάρχης
Βασ. Κ...
Δασολόγος με βαθ.

Ο Συντάκτης
Γεωργ. Παναγιωτόπουλος
Τεχν. Δασοπονίας

ΑΠΑΛΛΟΤΡΙΩΣΕΙΣ

ΑΝΑΚΟΙΝΩΣΕΙΣ

Αριθ. Φ.913.3/18/59/5606 Σ.531 (3)

Γνωστοποίηση παρακατάθεσης αποζημίωσης λόγω απαλλοτρίωσης στην περιοχή Πολιόχνης Κοιν. Λιβαδοχωρίου Νήσου Λήμνου για στρατιωτικές ανάγκες.

Ο ΑΝΑΠΛΗΡΩΤΗΣ ΥΠΟΥΡΓΟΣ ΕΘΝΙΚΗΣ ΑΜΥΝΑΣ

Έχοντας υπόψη:

α. Το Νομοθετικό Διάταγμα 797/71 «Περί Αναγκαστικών Απαλλοτριώσεων».

β. Την Υ. 1019/20.4.90 (ΦΕΚ 286/20.4.90 τ. Β') απόφαση του Πρωθυπουργού σχετικά με την ανάθεση αρμοδιοτήτων Υπουργού Εθνικής Άμυνας στον Αναπληρωτή Υπουργό Εθνικής Άμυνας Αλέξανδρο Παπαδόγγονα, γνωστοποιεί:

Σε όσους διεκδικούν δικαιώματα κυριότητας καθώς και στους τυχόν ενυποθήκους δανειστές και τρίτους γενικά διεκδικητές πάνω στην έκταση των 46.340 μ² που απαλλοτριώθηκε με την υπ' αριθμόν Ε. 9254/1207/17.7.87 κ.υ.α. (ΦΕΚ 703/29.7.87 τ. Δ) για στρατιωτικές ανάγκες στην περιοχή Πολιόχνης της Κοινότητας Λιβαδοχωρίου Νήσου Λήμνου Νομού Λέσβου ότι η αποζημίωση που καθώρισε το Μονομελές Πρωτοδικείο Μυτιλήνης με τις υπ' αριθμόν 242/27.11.89 και 13/29.1.90 δικαστικές αποφάσεις του για τα ακίνητα και τα υπερκείμενα αυτών όπως φαίνονται στα με ΑΚ 1002/Δ (1:100) Κτηματολογικά Διαγράμματα και στους αντίστοιχους Κτηματολογικούς Πίνακες, που συντάχθηκαν σύμφωνα με τα άρθρα 2 και 24 του Ν.Δ. 797/71 και θεωρήθηκαν νόμιμα έχει κατατεθεί στο Ταμείο Παρακαταθηκών και Δανείων και έχει εκδοθεί το υπ' αριθμόν 1070/24.4.91 Γραμμάτιο Σύστασης Παρακαταθήκης συνολικού ποσού δρχ. δύο εκατομμυρίων εκατόν πενήντα χιλιάδων εννενήντα πέντε (2.150.095).

Η αποζημίωση αυτή θα καταβληθεί στους κατά το Νόμο δικαιούχους.

Η παρούσα να δημοσιευθεί στην Εφημερίδα της Κυβερνήσεως.

Αθήνα, 24 Απριλίου 1991

Ο ΑΝΑΠΛΗΡΩΤΗΣ ΥΠΟΥΡΓΟΣ
ΑΛΕΞΑΝΔΡΟΣ ΠΑΠΑΔΟΓΓΟΝΑΣ

Αριθ. Γ1/Φ. 54941/6228 (4)

Ειδοποίηση για παρακατάθεση προσωρινής αποζημίωσης ιδιοκτητών έκτασης που βρίσκεται στην περιοχή της Κοινότητας Φυλής και που απαλλοτριώθηκε υπέρ και με δαπάνη του Ο.Σ.Κ., με σκοπό την ανέγερση διδακτηρίου του Γυμνασίου Φυλής.

ΟΡΓΑΝΙΣΜΟΣ ΣΧΟΛΙΚΩΝ ΚΤΙΡΙΩΝ

Το Νομικό Πρόσωπο Δημοσίου Δικαίου με την επωνυμία «ΟΡΓΑΝΙΣΜΟΣ ΣΧΟΛΙΚΩΝ ΚΤΙΡΙΩΝ», που εδρεύει στην Αθήνα και επί της οδού Φαβιέρου 30, ειδοποιεί ότι σύμφωνα με την Π.3367/912/26.8.88 (ΦΕΚ 639/Δ/88) κοινή απόφαση των Υπουργών Παιδείας - Θρησκευμάτων και Οικονομικών, για την κήρυξη αναγκαστικής απαλλοτρίωσης, υπέρ και με δαπάνη του Ο.Σ.Κ. έκτασης εμβαδού 1032,70 μ², που βρίσκεται στην περιοχή της Κοινότητας Φυλής (Ο.Τ. 38, 74Α,77 και 81) και προορίζεται για την ανέγερση διδακτηρίου του Γυμνασίου Φυλής κατέθεσε στο Ταμείο Παρακαταθηκών και Δανείων υπέρ των δικαιούχων ιδιοκτητών την προσωρινή αποζημίωση που καθορίσθηκε σύμφωνα με την 888/5.12.89 απόφαση του Μονομελούς Πρωτοδικείου Αθηνών και εκδόθηκε το 1057/12.4.91 γραμμάτιο σύστασης παρακαταθήκης για το ποσό «4.210.800» δρχ.

Αθήνα, 19 Απριλίου 1991

Ο Πρόεδρος του Δ.Σ.
ΚΟΡΝΗΛΙΟΣ ΚΑΤΑΜΗΤΣΑΝΗΣ

Αριθ. Γ1/Φ. 53538/6231 (5)

Ειδοποίηση για παρακατάθεση προσωρινής αποζημίωσης ιδιοκτητών έκτασης που βρίσκεται στην περιοχή του Δήμου Αιγάλεω και που απαλλοτριώθηκε υπέρ και με δαπάνη του Ο.Σ.Κ., με σκοπό την ανέγερση διδακτηρίου του 1ου Νηπιαγωγείου Αιγάλεω.

ΟΡΓΑΝΙΣΜΟΣ ΣΧΟΛΙΚΩΝ ΚΤΙΡΙΩΝ

Το Νομικό Πρόσωπο Δημοσίου Δικαίου με την επωνυμία «ΟΡΓΑΝΙΣΜΟΣ ΣΧΟΛΙΚΩΝ ΚΤΙΡΙΩΝ», που εδρεύει στην Αθήνα και επί της οδού Φαβιέρου 30, ειδοποιεί ότι σύμφωνα με την Π.5340/1446/24.4.87 (ΦΕΚ 846/Δ/7.9.87) κοινή απόφαση των Υπουργών Παιδείας - Θρησκευμάτων και Οικονομικών, για την κήρυξη αναγκαστικής απαλλοτρίωσης, υπέρ και με δαπάνη του Ο.Σ.Κ. έκτασης εμβαδού 818,40 μ² (και σύμφωνα με το οριστικό διάγραμμα του κτηματογράφου 815,96 μ²), που βρίσκεται στο Δήμο Αιγάλεω και μεταξύ των οδών Μαγνησίας και Σμύρνης (Ο.Τ. 98) και προορίζεται για την ανέγερση διδακτηρίου του 1ου Νηπιαγωγείου Αιγάλεω κατέθεσε στο Ταμείο Παρακαταθηκών και Δανείων υπέρ των δικαιούχων ιδιοκτητών την προσωρινή αποζημίωση που καθορίσθηκε σύμφωνα με την 650/89 απόφαση του Μονομελούς Πρωτοδικείου Αθηνών και εκδόθηκε το 1060/16.4.91 γραμμάτιο σύστασης παρακαταθήκης για το ποσό 7.546.480 δρχ.

Αθήνα, 19 Απριλίου 1991

Ο Πρόεδρος του Δ.Σ.
ΚΟΡΝΗΛΙΟΣ ΚΑΤΑΜΗΤΣΑΝΗΣ

Αριθ. Γ1/Φ. 53895/6230 (6)

Ειδοποίηση για παρακατάθεση οριστικής αποζημίωσης ιδιοκτητών έκτασης που βρίσκεται στην περιοχή της Κοινότητας Ζεφυρίου και που απαλλοτριώθηκε υπέρ και με δαπάνη του Ο.Σ.Κ., με σκοπό την ανέγερση διδακτηρίου του Λυκείου Ζεφυρίου.

ΟΡΓΑΝΙΣΜΟΣ ΣΧΟΛΙΚΩΝ ΚΤΙΡΙΩΝ

Το Νομικό Πρόσωπο Δημοσίου Δικαίου με την επωνυμία «ΟΡΓΑΝΙΣΜΟΣ ΣΧΟΛΙΚΩΝ ΚΤΙΡΙΩΝ», που εδρεύει στην Αθήνα και επί της οδού Φαβιέρου 30, ειδοποιεί ότι σύμφωνα με την Π.2616/697/87 (ΦΕΚ 471/Δ/27.5.87) κοινή απόφαση των Υπουργών Παιδείας - Θρησκευμάτων και Οικονομικών, για την κήρυξη αναγκαστικής απαλλοτρίωσης, υπέρ και με δαπάνη του Ο.Σ.Κ. έκτασης εμβαδού 8.285 μ², που βρίσκεται στη περιοχή της Κοινότητας Ζεφυρίου και μεταξύ των δρόμων Παπαφλέσσα - Έλλης και Δημοκρατίας (Ο.Τ. 205) και προορίζεται για την ανέγερση διδακτηρίου του Λυκείου Ζεφυρίου κατέθεσε στο Ταμείο Παρακαταθηκών και Δανείων υπέρ των δικαιούχων ιδιοκτητών την οριστική αποζημίωση που καθορίσθηκε σύμφωνα με την 308/24.4.89 απόφαση του Μονομελούς Πρωτοδικείου Αθηνών και 4865/30.4.90 απόφασης Εφετείου Αθηνών και εκδόθηκε το 1054/11.4.91 γραμμάτιο σύστασης παρακαταθήκης για το ποσό 12.796.500 δρχ.

Αθήνα, 19 Απριλίου 1991

Ο Πρόεδρος του Δ.Σ.
ΚΟΡΝΗΛΙΟΣ ΚΑΤΑΜΗΤΣΑΝΗΣ

Αριθ. Γ1/Φ. 53756/6232 (7)

Ειδοποίηση για παρακατάθεση προσωρινής αποζημίωσης ιδιοκτητών έκτασης που βρίσκεται στην περιοχή του Δήμου Δάφνης και που απαλλοτριώθηκε υπέρ και με δαπάνη του Ο.Σ.Κ., με σκοπό την ανέγερση διδακτηρίου του 6ου Δημοτικού Σχολείου Δάφνης.

ΟΡΓΑΝΙΣΜΟΣ ΣΧΟΛΙΚΩΝ ΚΤΙΡΙΩΝ

Το Νομικό Πρόσωπο Δημοσίου Δικαίου με την επωνυμία «ΟΡΓΑΝΙΣΜΟΣ ΣΧΟΛΙΚΩΝ ΚΤΙΡΙΩΝ», που εδρεύει στην Αθήνα και επί της οδού Φαβιέρου 30, ειδοποιεί ότι σύμφωνα με την Π.4806/1277/9.8.1988 (ΦΕΚ 603/Δ/19.8.1988) κοινή απόφαση των Υπουργών Παιδείας - Θρησκευμάτων και Οικονομικών, για την κήρυξη αναγκαστικής απαλλοτρίωσης, υπέρ και με δαπάνη του Ο.Σ.Κ. έκτασης εμβαδού 699 μ² που βρίσκεται στην Περιοχή του Δήμου Δάφνης και μεταξύ των οδών Γυμναστηρίου και Καλύμνου και προορίζεται για την ανέγερση διδακτηρίου του 6ου Δημοτικού Σχολείου Δάφνης κατέθεσε στο Ταμείο Παρακαταθηκών και Δανείων υπέρ των δικαιούχων ιδιοκτητών την προσωρινή αποζημίωση που καθορίσθηκε σύμφωνα με την 133/

1990 απόφαση του Μονομελούς Πρωτοδικείου Αθηνών και εκδόθηκε το 1061/16.4.91 γραμμάτιο σύστασης παρακαταθήκης για το ποσό 22.368.000 δρχ.

Αθήνα, 19 Απριλίου 1991

Ο Πρόεδρος του Δ.Σ.
ΚΟΡΝΗΛΙΟΣ ΚΑΤΑΜΗΤΣΑΝΗΣ

ΠΟΛΕΟΔΟΜΙΑ

ΑΠΟΦΑΣΕΙΣ

Αριθ. 8047/299/91 (8)

Αναστολή εκτέλεσης οικοδομικών εργασιών στα ΟΤ 250, 26, 251 και 299 της παραρεμμάτιας περιοχής του εγκεχριμμένου ρυμοτομικού σχεδίου Χαλανδρίου για τρεις μήνες.

Ο ΝΟΜΑΡΧΗΣ ΑΝΑΤ. ΑΤΤΙΚΗΣ

Έχοντας υπόψη:

1) Τις διατάξεις του από 17.7.1923 Ν.Δ. «περί σχεδίων πόλεων και κωμών του Κράτους», όπως τροποποιήθηκε και συμπληρώθηκε μεταγενέστερα.

2) Τις διατάξεις του Ν. 3200/55 «περί διοικητικής αποκεντρώσεως», όπως τροποποιήθηκαν και συμπληρώθηκαν με το Ν.Δ. 532/70.

3) Τις διατάξεις του Α.Ν. 314/68 όπως τροποποιήθηκαν και συμπληρώθηκαν με το Ν.Δ 1018/71.

4) Τις διατάξεις του Π.Δ. 183/86 (ΦΕΚ 70Α) περί εγκρίσεως σχεδίων πόλεων.

5) Τις αποφάσεις με αρ. 25/91 και 71/91 του Δημοτικού Συμβουλίου, Χαλανδρίου, καθώς και τα αρ. 4402/91 και 4800/91 έγγραφα του Δήμου Χαλανδρίου.

6) Τη με αρ. 16503/Π-396/5.6.90 (ΦΕΚ 336Δ) απόφαση Νομάρχη Ανατ. Αττικής την αναστολή έκδοσης οικοδ. αδειών για ένα (1) έτος σε ορισμένα ΟΤ στην παραρεμμάτια περιοχή του Δήμου Χαλανδρίου.

7) Τη με αρ. 5483/198/20.3.91 απόφαση Νομάρχη Ανατ. Αττικής για την αναστολή έκδοσης οικοδ. αδειών για ένα εξάμηνο σε όλα τα παραρεμμάτια ΟΤ του εγκεχ. ρυμοτομικού σχεδίου Χαλανδρίου.

8) Τη με αρ. 11/25.4.91 πράξη γνωμοδότησης του ΣΧΟΠ της Νομαρχίας Ανατ. Αττικής (συνεδρία 16η), αποφασίζουμε:

Εγκρίνουμε τρίμηνη αναστολή εκτέλεσης οικοδομικών εργασιών στα ΟΤ 250, 26, 251 και 229 της παραρεμμάτιας περιοχής του εγκεχριμένου ρυμοτομικού σχεδίου Χαλανδρίου.

Η απόφαση αυτή να δημοσιευθεί στην Εφημερίδα της Κυβερνήσεως, ισχύει δε από της κοινοποιήσεώς της στους ενδιαφερόμενους.

Η απόφαση αυτή να δημοσιευθεί στην Εφημερίδα της Κυβερνήσεως.

Αγία Παρασκευή, 25 Απριλίου 1991

Ο Νομάρχης
ΧΡΙΣΤΟΣ ΓΟΥΛΑΣ

Αριθ. 1192/ΕΠΕ 142 (9)

Τροποποίηση της 3608/ΕΠΕ 609/14.4.86 απόφασης Νομάρχη Ευβοίας περί καθορισμού ορίων και όρων και περιορισμών δόμησης και κατηγοριοποίησης του οικισμού Οξυλίθου του Ν. Ευβοίας.

Ο ΝΟΜΑΡΧΗΣ ΕΥΒΟΙΑΣ

Έχοντας υπόψη:

1. Τις διατάξεις του από 24.4.85 Π.Δ. (ΦΕΚ 181 Δ'/3.5.85) «περί τρόπου καθορισμού ορίων οικισμών της Χώρας, κατηγορίες αυτών και καθορισμός όρων και περιορισμών δόμησης», όπως τροποποιήθηκε και συμπληρώθηκε με το από 14.2.87 Π.Δ. ΦΕΚ 133Δ'/23.2.87 και με το από 14.2.87 Π.Δ. 293Δ'/16.5.89).

2. Τις προτάσεις των ιδιωτών-μελετητών στους οποίους ανατέθηκε η σχετική μελέτη στα πλαίσια του προγράμματος των ανοικτών Πόλεων, που αφορούν στον προσδιορισμό των ορίων του υπόψη οικισμού.

3. Τα δελτία αρχιτεκτονικής αναγνώρισης του Οικισμού που συμπληρώθηκαν από τους προαναφερόμενους μελετητές κατά τις υποδείξεις των σχετικών προδιαγραφών του ΥΧΟΠ.

4. Τα πληθυσμιακά στοιχεία της τελευταίας απογραφής της Ε.Σ.Υ.Ε.

5. Τη με αριθμό 9/1990 απόφαση του Κ.Σ. Οξυλίθου.

6. Τη με αριθμό 8368/ΕΠΑ 1290/7.2.91 εισήγηση του Τ.Π. και Π.Ε. προς το ΣΧΟΠ του Ν. Ευβοίας.

7. Τη 8η γνωμοδότηση του 3ου ΠΡακτικού του ΣΧΟΠ Ν. Ευβοίας της 19.2.91, αποφασίζουμε:

Τροποποιούμε μερικά την 3608/ΕΠΑ 609/14.4.86 απόφαση Νομάρχη Ευβοίας όπως παρακάτω:

Στη σελίδα 2 περίπτωση (α) της παραγρ. 2 αντικαθίσταται ως εξής:


α) ΟΞΥΛΙΘΟΣ: (3, 4, 5, 5α, 5β, 5γ, 6, 7, 8, 9, 10, 11, 12, 13, 14, 15, 16, 17, 17α, 17β, 20, 21, 22, 23, 24, 25, 26, 27, 28, 29, 30, 30α, 30β, 30γ, 3), όπως αυτά φαίνονται στο συνοδευτικό της παρούσας σχεδιάγραμμα σε κλ. 1:5000 που έχει θεωρηθεί από τον Προϊστάμενο του Τ.Π. και Π.Ε. και που αποτελεί αναπόσπαστο μέρος της απόφασης αυτής.

Η παρούσα απόφαση να δημοσιευθεί στην Εφημερίδα της Κυβέρνησης και να ισχύει από τη δημοσίευση.

Το διάγραμμα που συνοδεύει την απόφαση (χάρτης Π.1.1 σε κλ. 1:5000) θα βρίσκεται αναρτημένο για 15 ημέρες στα γραφεία του Τ.Π. και Π.Ε. Ν. Ευβοίας (Τομέας ΕΠΑ) αμέσως μετά τη δημοσίευση της παρούσας στο ΦΕΚ.

Χαλκίδα, 9 Απριλίου 1991

Ο Νομάρχης
ΛΑΖΑΡΟΣ ΚΥΡΙΖΟΓΛΟΥ

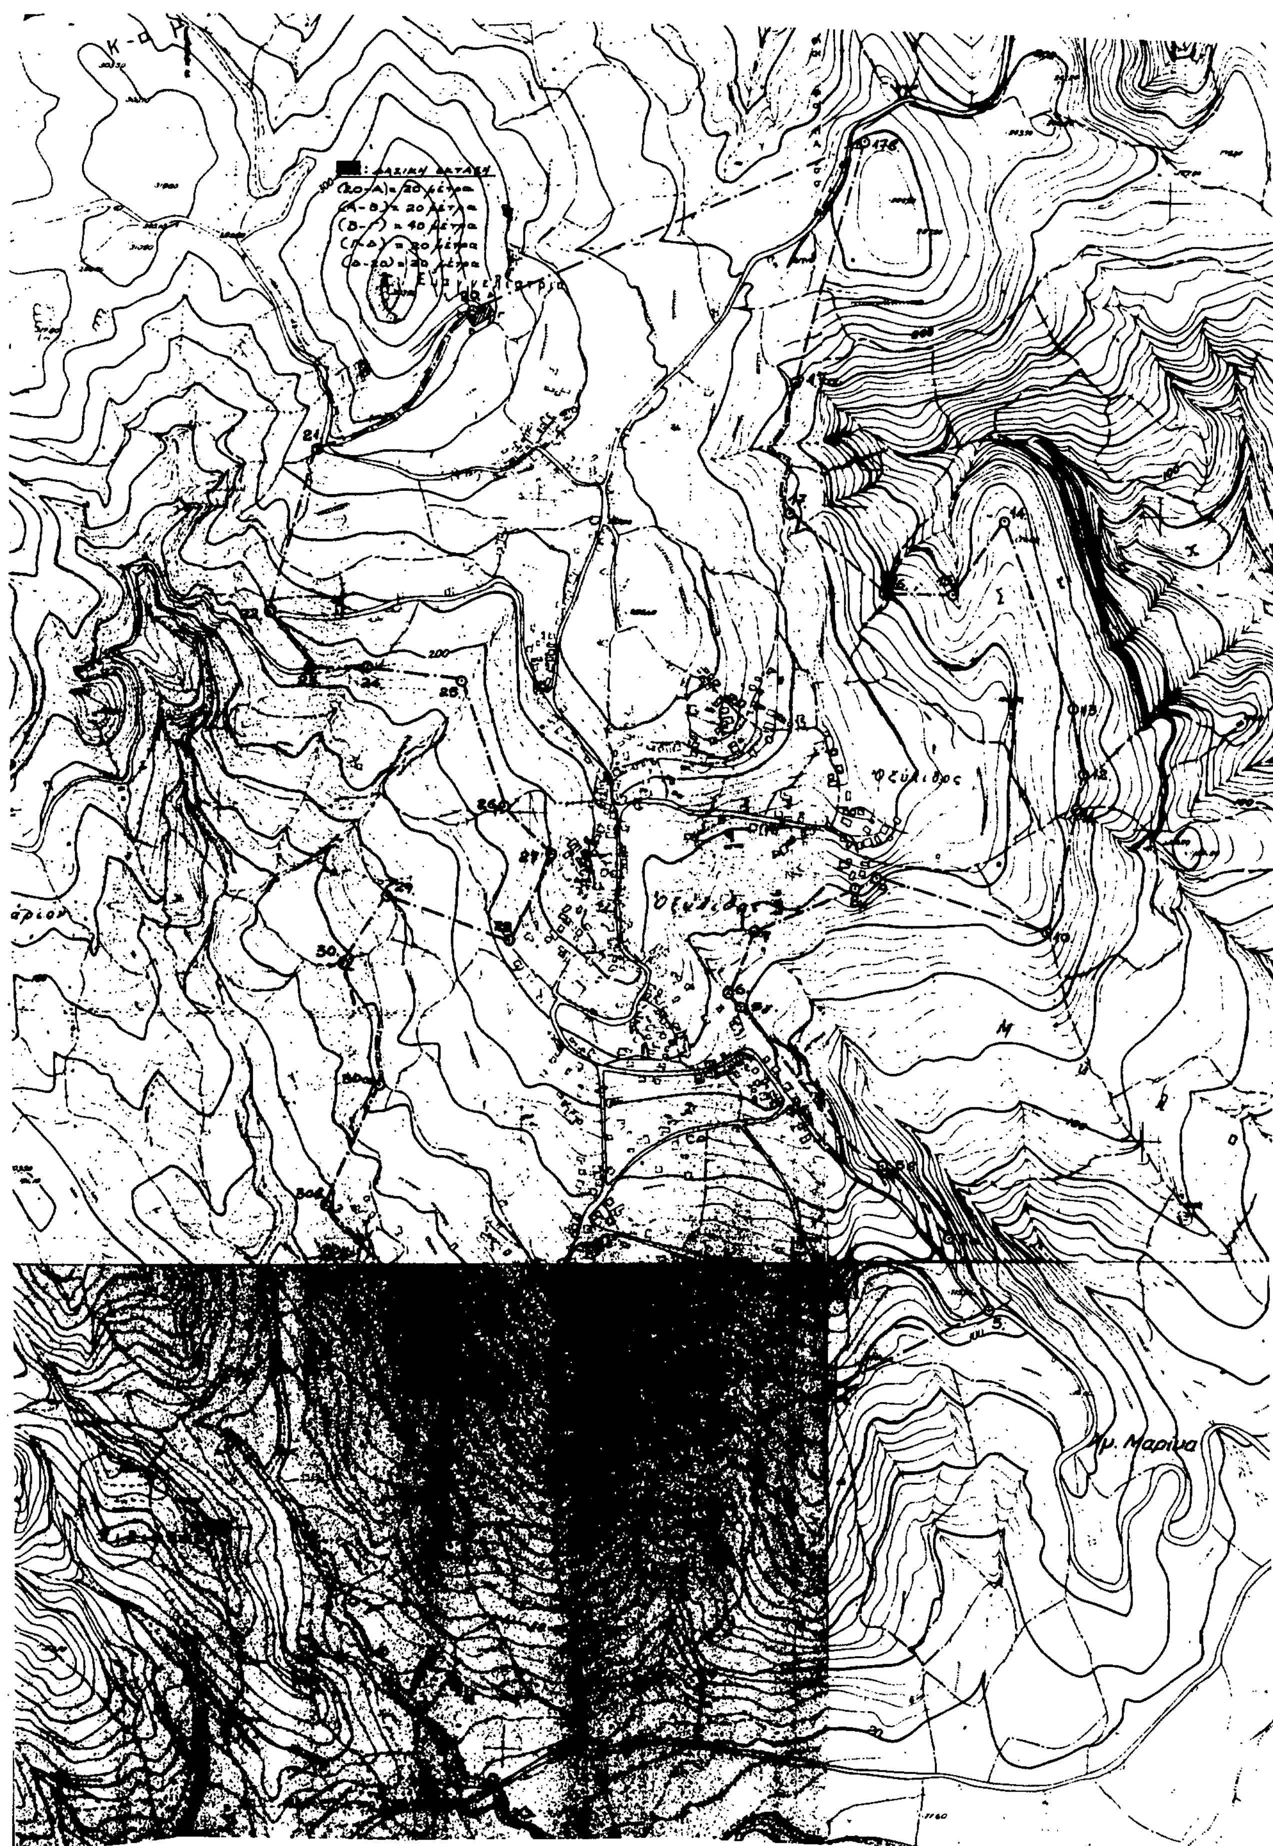
Οξύλιθος
Αγ. Μαρίνα

ΝΟΜΟΣ ΕΥΒΟΙΑΣ
Οικισμος: "ΟΞΥΛΙΘΟΣ"

ΥΠΟΜΝΗΜΑ

- · — · — · Οριο ΟΤΑ
- ● ▬ ● ▬ ● Οριο οικισμου
- 1 2 3 Ονομασιες

ΟΡΙΟ ΟΙΚΙΣΜΟΥ "ΟΞΥΛΙΘΟΣ"

3. Ν.Α. όριο ιδιοκτησίας Αγ. Δημητρίου.
4. Τομή Ν. ορίου ιδιοκτησίας Γ. Αρμελινού και αγροτικού δρόμου προς κάμπο.
5. Σημείο τομής επαρχιακού δρόμου Οξυλίθου - Στομίου με κοινοτικό δρόμο από Γεωργ. Τσακλάνου.
5α. Ν.Α. γωνία οικίας Πέτρου Κωστή.
5β. Β.Α. γωνία οικίας Νικολάου Κοκκολάκη.
5γ. Β.Α. γωνία ιδιοκτησίας Κων-νου Παπαϊωάννου.
6. Στροφή δρόμου Υδραυλικό - Μπενετιάνοι.
7. Ταλιοπήγαδο.
8. Ν. όριο ιδιοκτησίας Αθανασίου Νάνου.
9. Ν. όριο ιδιοκτησίας Σεβαστής Γεωργ. Κουφού.
10. Τομή αξόνων οδών από Κουβελάρη προς ανεμόμυλο και από Καλογιαννιάνους προς ανεμόμυλο.
11. Συμβολή αξόνων δρόμων α) παλαιού στάχτης καλντερίμι Παπαγιάννη και β) προς Άγιο Ιωακείμ.
12. Σημείο αρχής έντονης κατωφέρειας βορείως του σημείου (11) 50μ.
13. Ιδιοκτησία Ελ. Κασομούλη.
14. Ιδιοκτησία Καλλιόπης συζ. Κων-νου Μαυρομένη.
15. Ιδιοκτησία Χαραλάμπου Θεοδώρου.
16. Μέχρι και ιδιοκτησία Νίκης Παπαϊωάννου - κάτω όριο.
17. Ανατολικό τμήμα ιδιοκτησίας Κων-νου Παπαϊωάννου κατόπιν βγαίνουμε στον αγροτικό δρόμο Μπενετιάνοι - Βίλλα και τον ακολουθούμε μέχρι το σημείο 17α.
17α. Ορίζεται στην διασταύρωση με τον πρώτο αγροτικό δρόμο που συναντάμε, και σε απόσταση 240μ. περίπου από το σημείο 17.
17β. Β.Α. γωνία οικίας Νικολάου Αντωνόπουλου.
20. Εικόνισμα Αγ. Γεωργίου επί του δρόμου προς Ευαγγελισμό.
Παρατήρηση: Στο σημείο 20. υπάρχει Δημόσια δασική έκταση αλλά χρησιμοποιείτε το σημείο αυτό επειδή είναι σταθερό. Το σημείο δε αυτό είναι εκτός ορίου οικισμού. Η Δημόσια δασική έκταση είναι σημειωμένη πάνω στο Χάρτη με διαγράμμιση και εξαιρείται του ορίου του οικισμού.
21. Τομή αξόνων δρόμων Οξυλίθου - Ποταμιάς με αυτού προς Ευαγγελισμό.
22. Εξωτερική κορυφή α' ελιγμού οδού προς Κληματαριά.
23. Εξωτερική κορυφή β' ελιγμού οδού προς Κληματαριά.
24. Τρίστρατο.
25. Φρεάτιο κεντρικού αγωγού ύδρευσης.
26. Πηγάδι επί του δρομίσκου πίσω από κατάστημα Βελισσαρίου.
27. Ν.Δ. γωνία οικίας Ευαγγελίας συζ. Νικ. Καλαράτη.
28. Τομή άξονα οδού Δεξαμενή Σχολείου - Καλακάνους με δασικό όριο ιδιοκτησίας Αντωνίου Σταματίου.
29. Τομή αξόνων αγροτικών δρόμων α) από Σουσουλιάνους και β) από Δημητρουλιάνους.
30. Ν.Δ. όριο ιδιοκτησίας κληρ. Αναστασίου Γλυκού και άξονα παλαιού δρόμου και περικλείοντας τα οικόπεδα κάτω από το δρόμο στον οικισμό Σουσουλιάνους κατόπιν κατά μήκος του δρόμου μέχρι το σημείο 30α.
30α. Διασταύρωση οδού Βορ. Ηπείρου με δρόμο που πάει στη συνοικία Ριτζάνοι.
30β. Οικία ιδιοκτησίας Δημητρίου Λουκά Ρίμκου.
30γ. Οικία ιδιοκτησίας Δημητρίου Γεωργίου Ρίμκου.
Από το σημείο 30γ. το όριο κλείνει σε ευθεία γραμμή στο σημείο 3.

ΝΟΜΑΡΧΙΑ ΕΥΒΟΙΑΣ
ΤΜΗΜΑ ΠΟΛΕΟΔΟΜΙΑΣ & ΠΟΛΕΟΔ. ΕΦΑΡΜΟΓΩΝ
Συνοδεύει την απόφαση Νομάρχη για
την [illegible]
3008/[illegible] 005 [illegible]
[illegible]
[illegible] Οξυλίθου
Αριθμός [illegible] 1190/[illegible]
[illegible] 9-4-1991

ΟΡΙΟΘΕΤΗΣΗ ΟΙΚΙΣΜΟΥ	Αριθμός σχεδίου: Π-1 1
	Κλ. 1:5000
Σύνταξη Μ. ΑΣΗΜΙΔΗΣ — Έλεγχος	Ημερ.

Αριθ. 753 (10)

Τροποποίηση σχεδίου πόλεως Ιτέας (Τμήμα αναθεώρησης) στα ΟΤ 77 και ΟΤ 77Β.

Ο ΝΟΜΑΡΧΗΣ ΦΩΚΙΔΑΣ

Έχοντας υπόψη:

1. Τις διατάξεις του Ν.Δ. της 17.7.1923 «περί σχεδίων πόλεων», όπως μεταγενέστερα τροποποιήθηκε και συμπληρώθηκε.

2. Τις διατάξεις του Ν. 1577/85 ΦΕΚ (210 Α) «Γενικός Οικοδομικός Κανονισμός».

3. Τις διατάξεις του Ν. 1337/83 «Οικιστικός Νόμος».

4. Τις διατάξεις του Ν. 3200/1955 «περί Νομαρχών».

5. Τις διατάξεις του Π.Δ. 183/ΦΕΚ 70Α/1986 «περί τροποποιήσεως σχεδίων πόλεων από τους Νομάρχες».

6. Τις διατάξεις του Ν.Δ. 1018/71 (ΦΕΚ 220Δ) περί τροποποιήσεως και συμπληρώσεως του Α.Ν. 314/68.

7. Την υπ' αριθ. 80314/4420/8.11.88 απόφαση Υπουργού «περί μερικής κατάργησης της Ε 11254/1499/19.3.76 απόφαση Υπουργού».

8. Το Π.Δ. 6/3/87 ΦΕΚ 166Δ «Χρήσεις γης».

9. Την υπ' αριθ. 1246/11.4.89 Απόφαση Νομάρχη (ΦΕΚ 374 Δ/ 9.6.89) «Τροποποίηση Ρυμοτομικού Σχεδίου Ιτέας».

10. Την υπ' αριθ. 12.2.90 αίτηση Τριαντάφυλλου Κονιακου προς το Κοινοτικό Συμβούλιο Ιτέας.

11. Την υπ' αριθ. 4/27/90 ομόφωνη απόφαση του Κοινοτικού Συμβουλίου Ιτέας.

12. Την υπ' αριθ. 6/59/90 ομόφωνη απόφαση του Κοινοτικού Συμβουλίου Ιτέας.

13. Την υπ' αριθ. 1 πρακτικό/23.1.91/θέμα 3ο γνωμοδότηση του (ΣΧΟΠ) Συμβουλίου Χωροταξίας, Οικισμού και Περιβάλλοντος του Νομού Φωκίδας, αποφασίζουμε:

Άρθρο 1

Τροποποιούνται τα Ο.Τ 77Β, ΟΤ 77Α καθώς και του Κ.Χ πρασίνου, με την κατάργηση των πεζοδρόμων πλάτους 8.00 μ. και 2,5 μ αντίστοιχα και την κατάργηση του Κ.Χ πρασίνου και τη δημιουργία ενός ενιαίου ΟΤ 77 ευθυγραμμισμένου με το ΟΤ. 106 σύμφωνα με το συνημμένο και θεωρημένο από τον Πρ/νο του ΤΠ και ΠΕ διάγραμμα τοπογραφικό σε κλίμακα 1:500.

Άρθρο 2

Η απόφαση αυτή θα ισχύει από τη δημοσίευσή της στην Εφημερίδα της Κυβερνήσεως, το δε διάγραμμα θα αναρτηθεί επί 20 ημέρες στο Τμήμα Πολεοδομίας και Π.Ε. Ν. Φωκίδας.

Η απόφαση αυτή να δημοσιευθεί στην Εφημερίδα της Κυβερνήσεως.

Άμφισσα, 21 Φεβρουαρίου 1991

Ο Νομάρχης
ΔΗΜΗΤΡΙΟΣ ΚΟΝΙΣΤΗΣ

